




Schnitt A-A

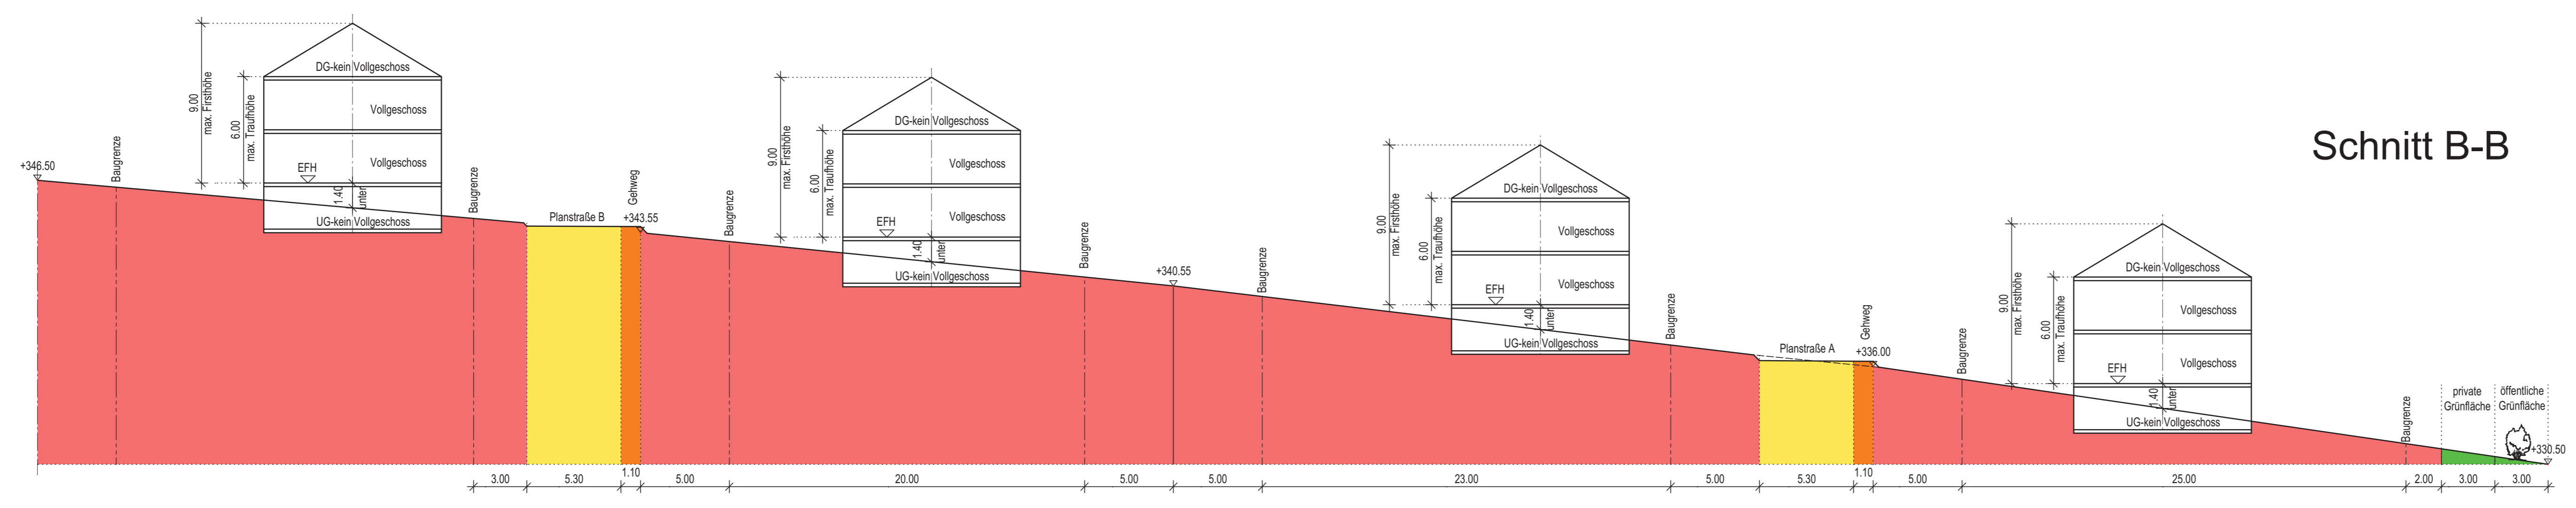

Schnitt B-B

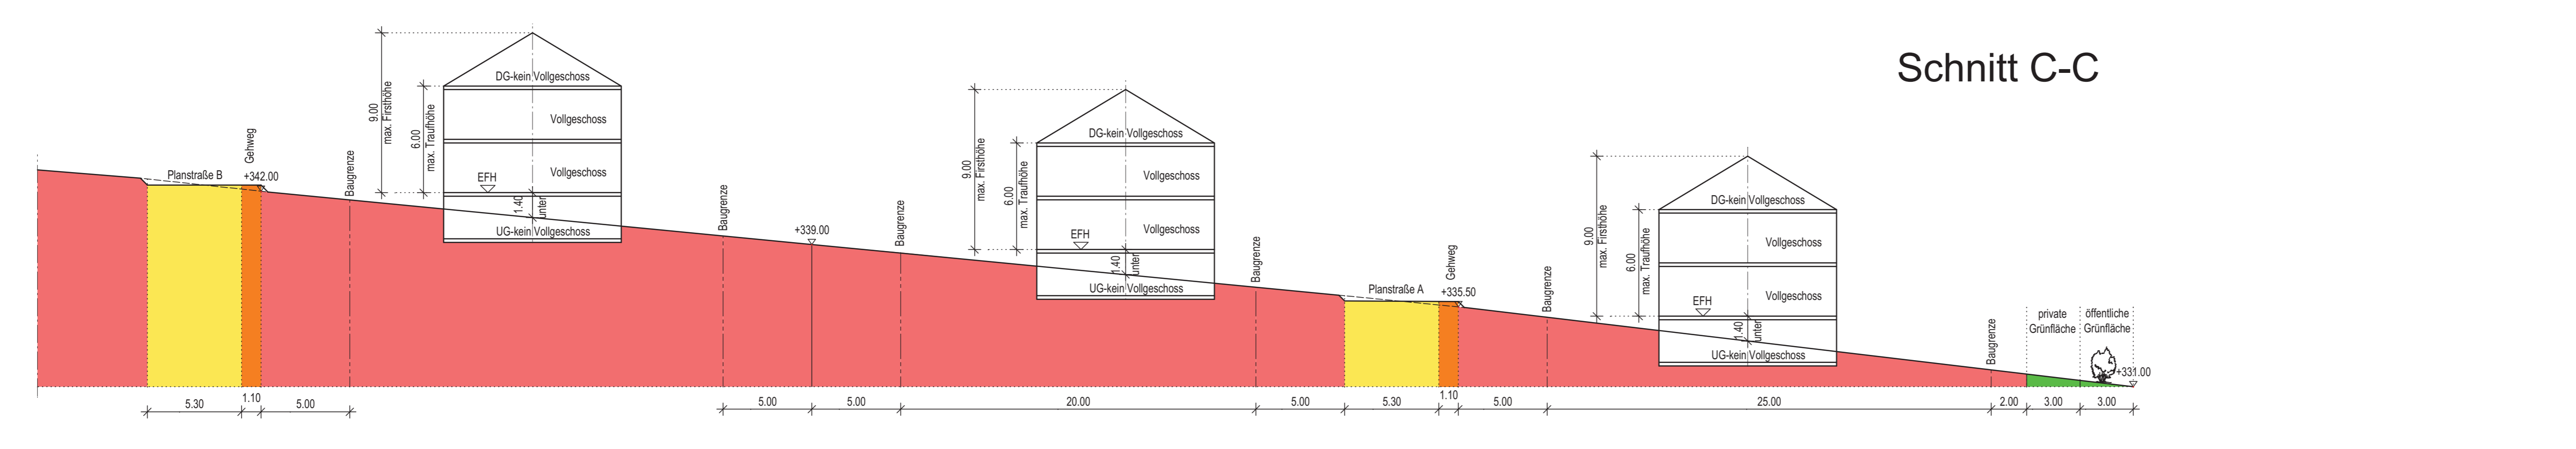

Schnitt C-C

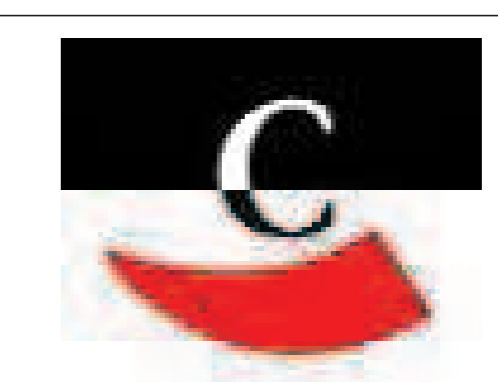

STADT CREGLINGEN
MAIN-TAUBER-KREIS

Bebauungsplan "Schafgärten II"
Geländeschnitte



Übersichtplan

Bürgermeister Hehn

Planfertiger:



Dipl.-Ing. Vlado Puhalic
Speitbach 88, 74675 Schrozberg
Telefon: 07939 - 990990
Telefax: 07939 - 990999

Stand: 06. Dezember 2012